


LINDBACKEN

UPPSALA

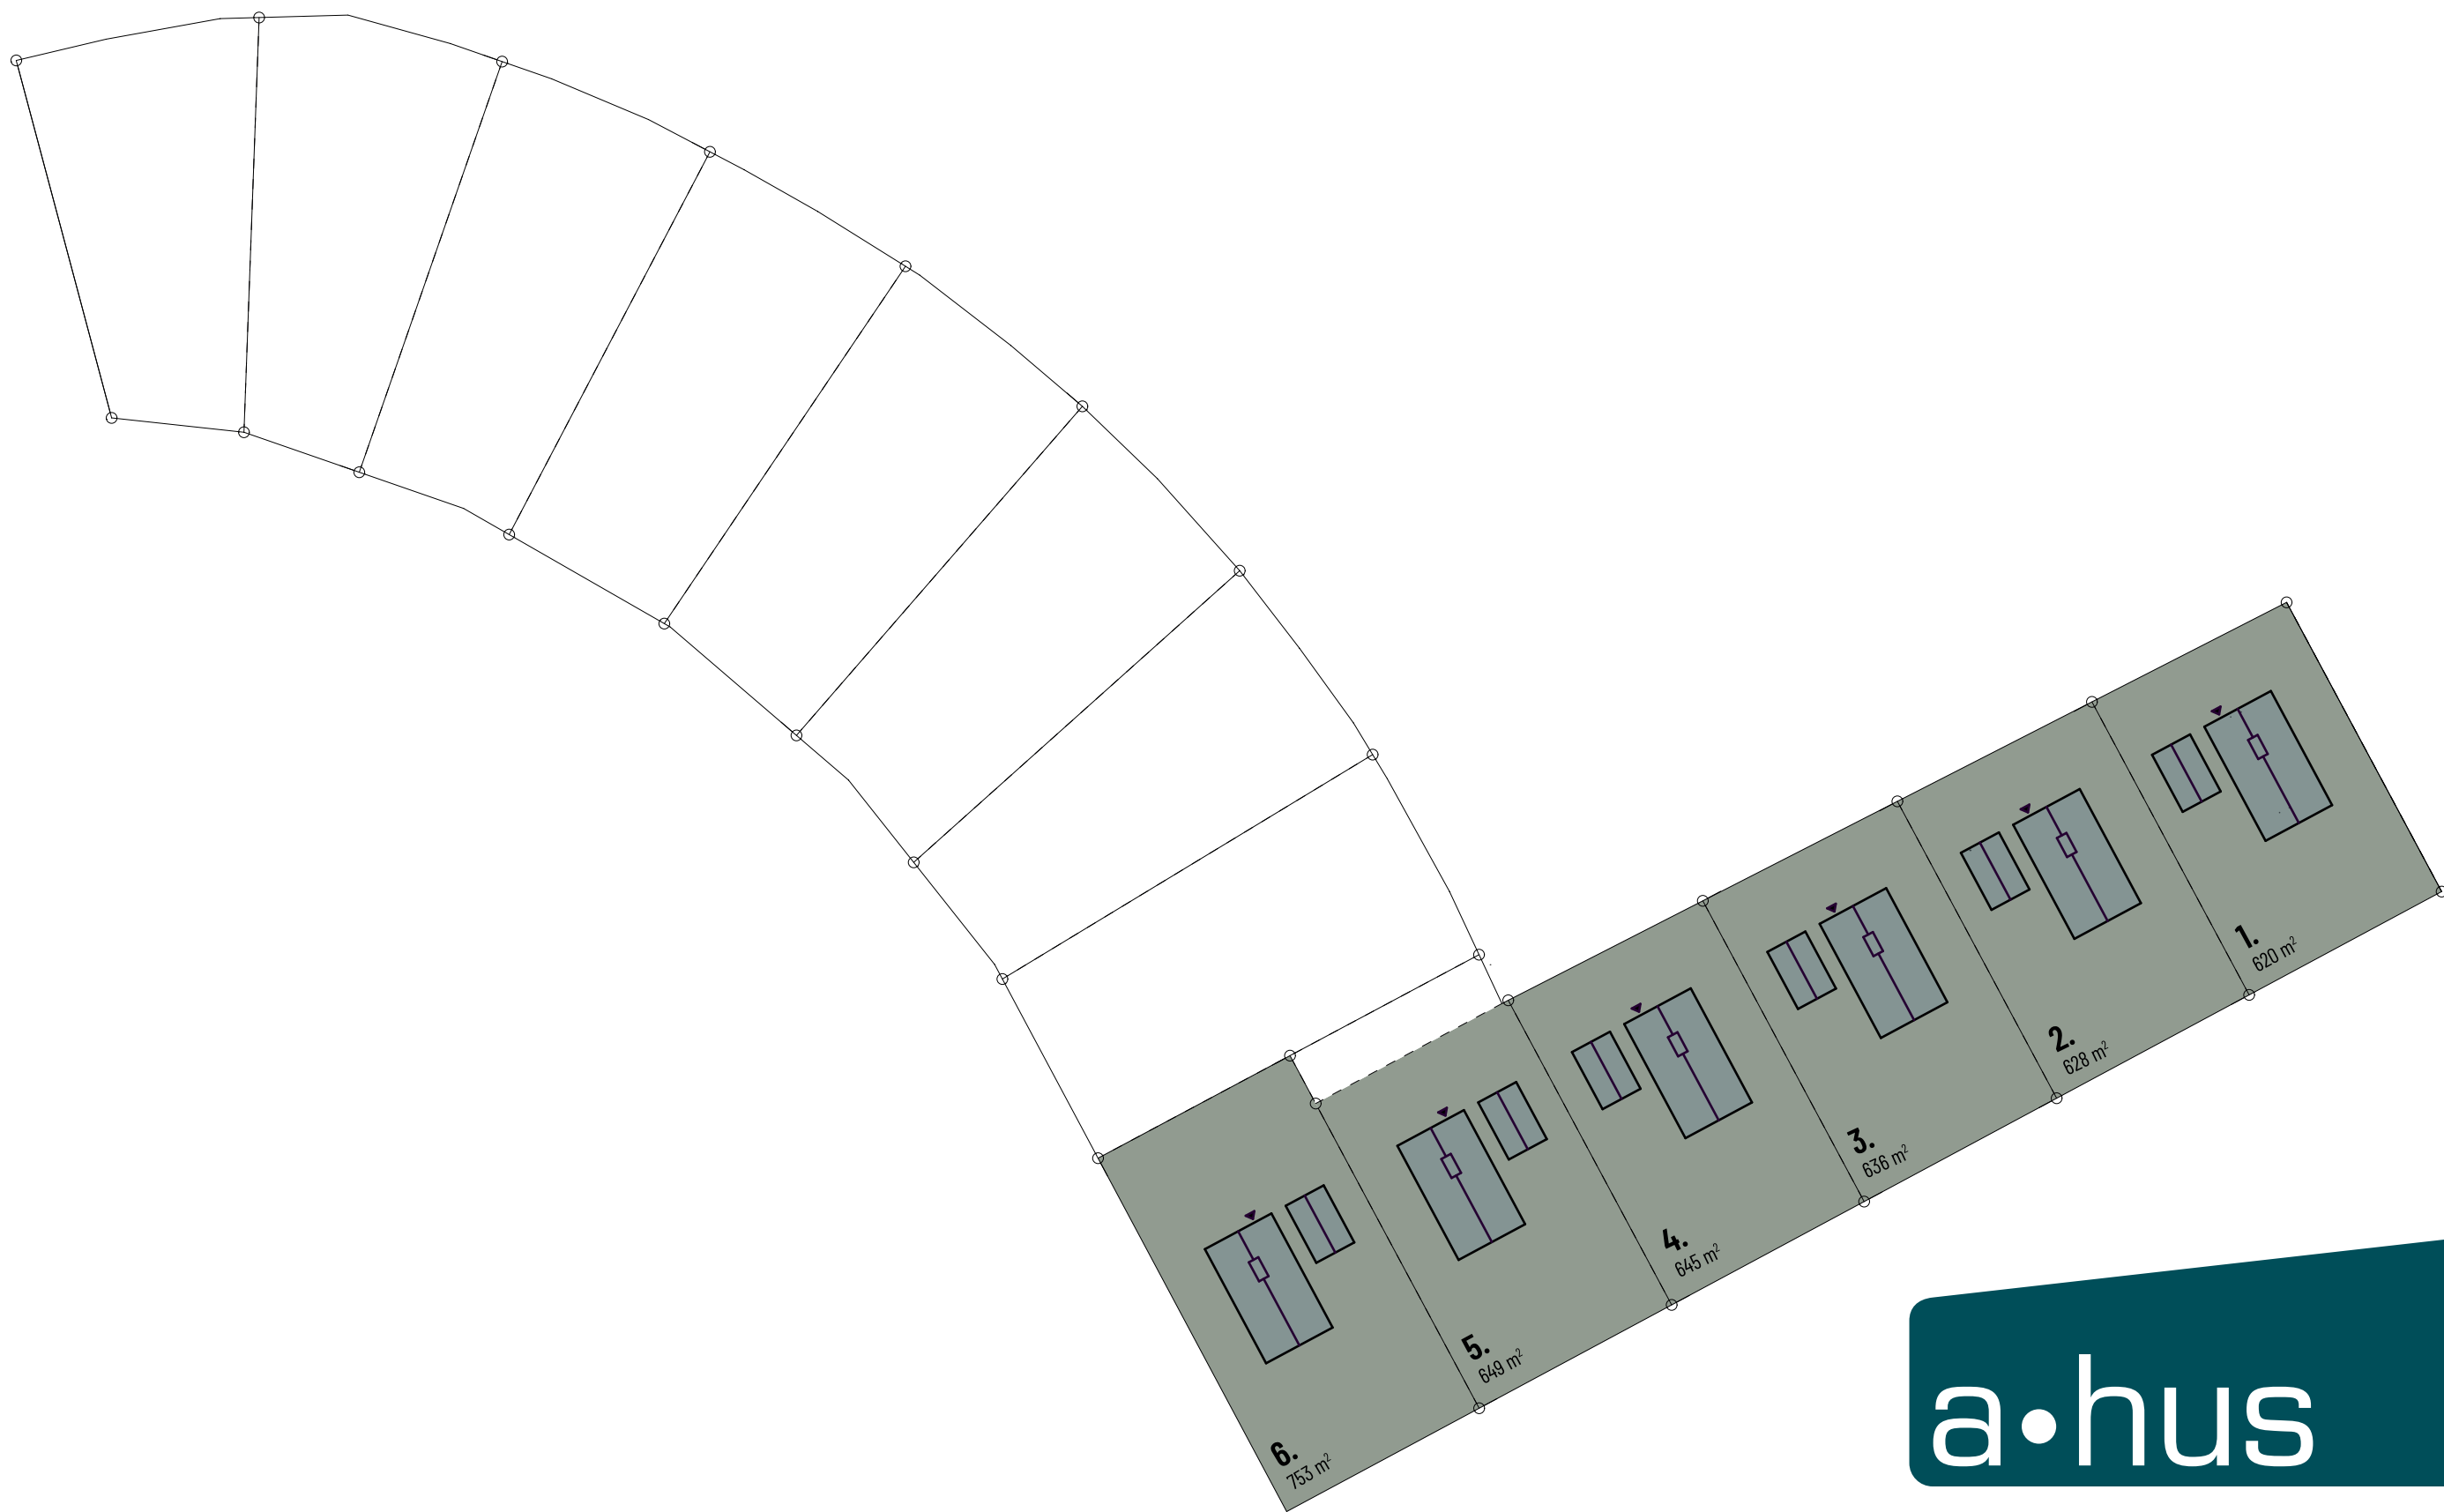

Tomterna är under avstyckning och tomtstorlek kan komma att ändras.



TRÄHUS FRÅN DEROME