


# Fötene Krokarna

Nordvästra Vårgårda, Vårgårda

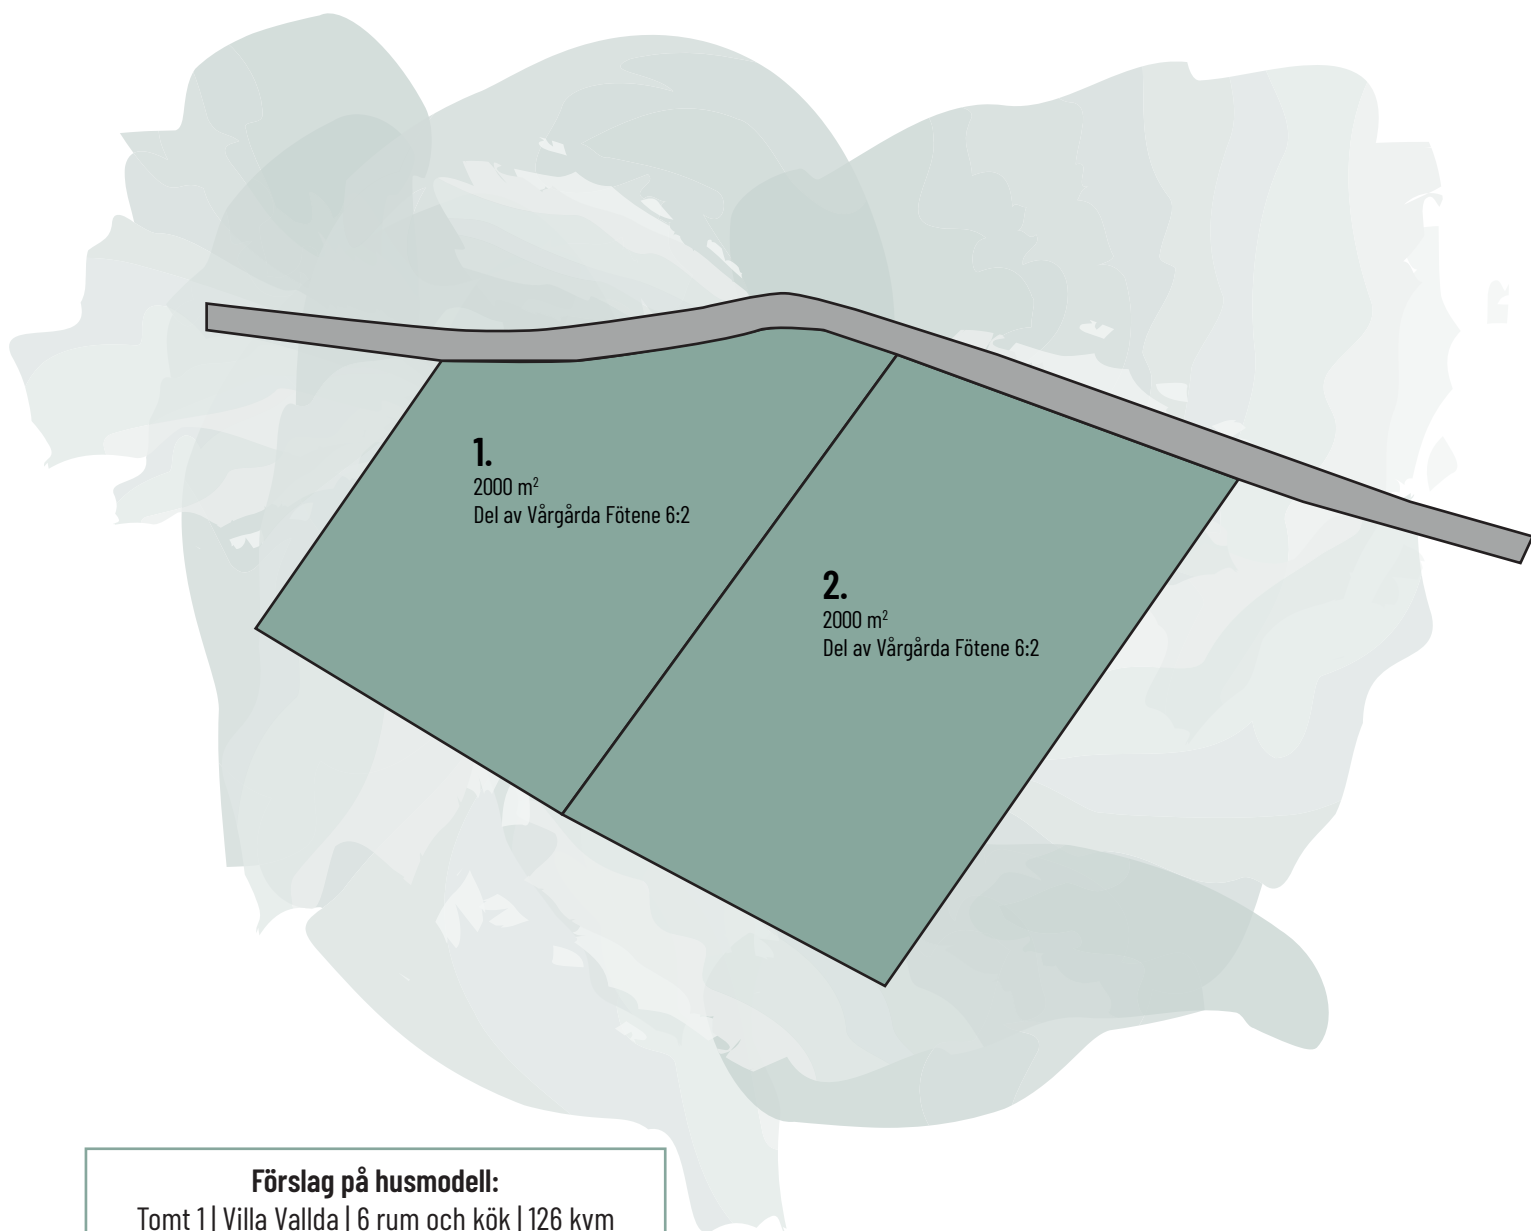

**1.**  
2000 m<sup>2</sup>  
Del av Vårgårda Fötene 6:2

**2.**  
2000 m<sup>2</sup>  
Del av Vårgårda Fötene 6:2

## Förslag på husmodell:

Tomt 1 | Villa Vallda | 6 rum och kök | 126 kvm  
Tomt 2 | Villa Kobbskär | 5 rum och kök | 127 kvm

Notera att angiven tomtstorlek (ca 2000 kvm) är uppskattad och inte tillförlitlig. Detsamma gäller de preliminärt utritade tomtgränserna. Exakta tomtgränser och tomtstorlek kommer att fastställas av Lantmäteriet vid avstyckning. För mer information, kontakta din säljare.

**a•hus**

TRÄHUS FRÅN DEROME