

Kärlek

# Villa Björkö


Härlig glasveranda. Privat sovdel på övre plan.

2-plan | 7 rum och kök | Boyta 172 kvm | Byggarea 122 kvm




## Husfakta.

Hustyp	2-plan
Antal rum	7 rum och kök
Antal sovrum	5
Boyta	172 kvm
Entréplan	99 kvm
Överplan	73 kvm
Byggarea	122 kvm
Bygghöjd	4,2 m (kupa 6,0 m)
Nockhöjd	7,0 m
Fasad	Stående eller liggande panel
Takutformning	Sadeltak
Taklutning	34°

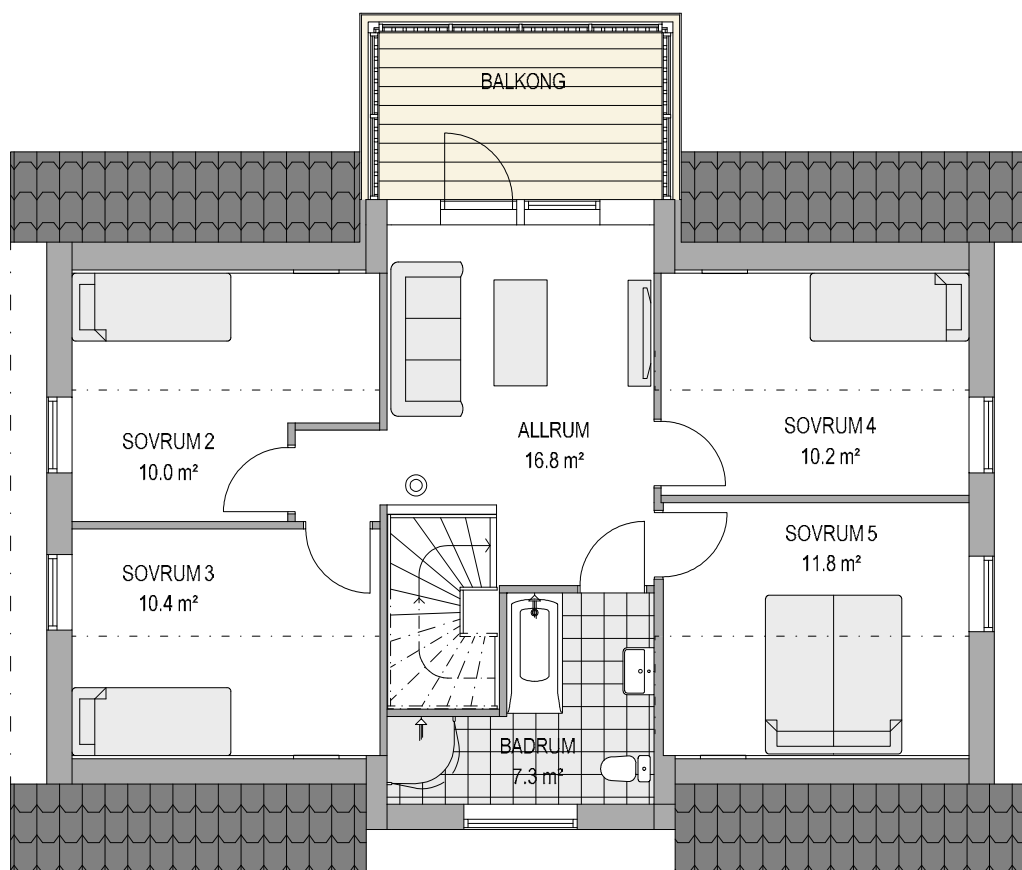

ÖVERPLAN

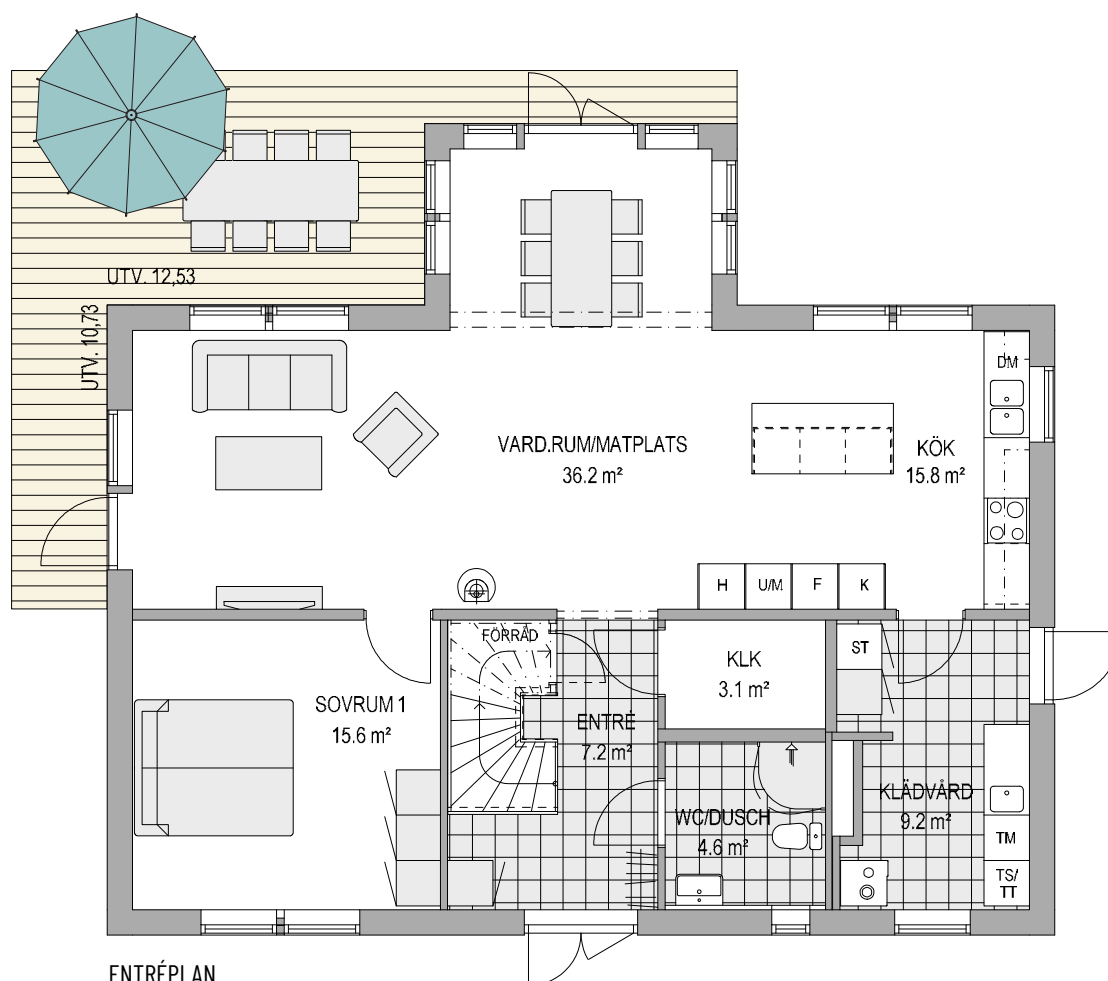

ENTRÉPLAN  
Skala 1:100