

Kärlek

Villa Ängby


Praktisk entré. Öppen planlösning. Förråd i köket.

2-plan | 7 rum och kök | Boyta 187 kvm | Byggarea 109 kvm




Husfakta.

Hustyp	2-plan
Antal rum	7 rum och kök
Antal sovrum	5
Boyta	187 kvm
Entréplan	91 kvm
Överplan	96 kvm
Byggarea	109 kvm
Bygghöjd	6,0 m
Nockhöjd	7,7 m
Fasad	Stående eller liggande panel
Takutformning	Sadeltak
Taklutning	23°

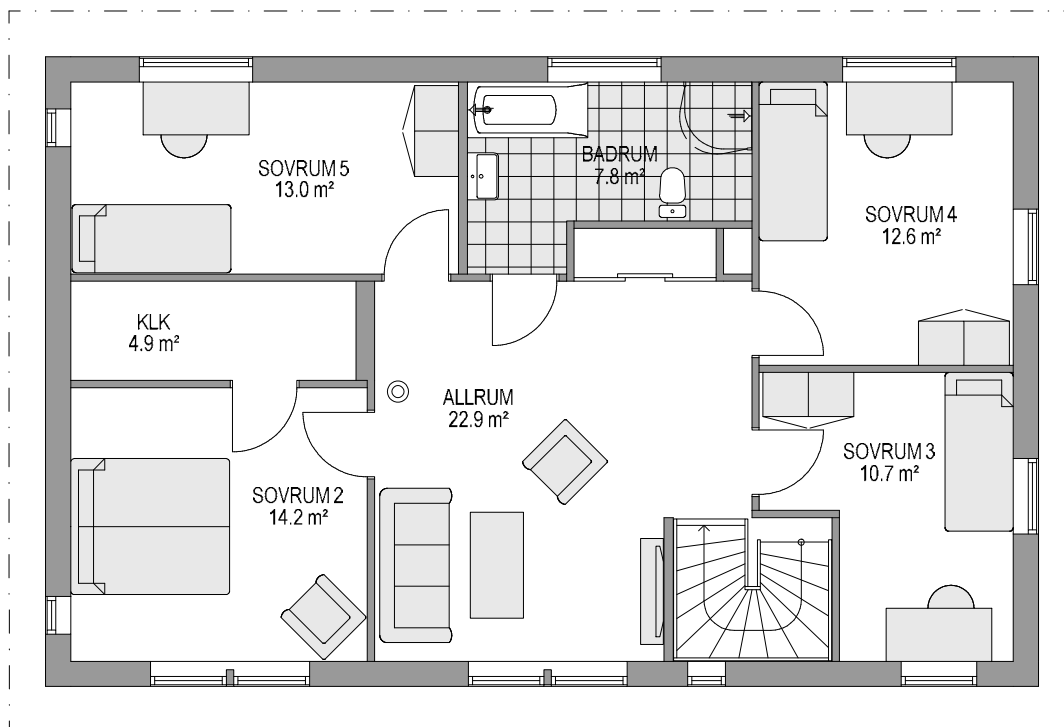

ÖVERPLAN

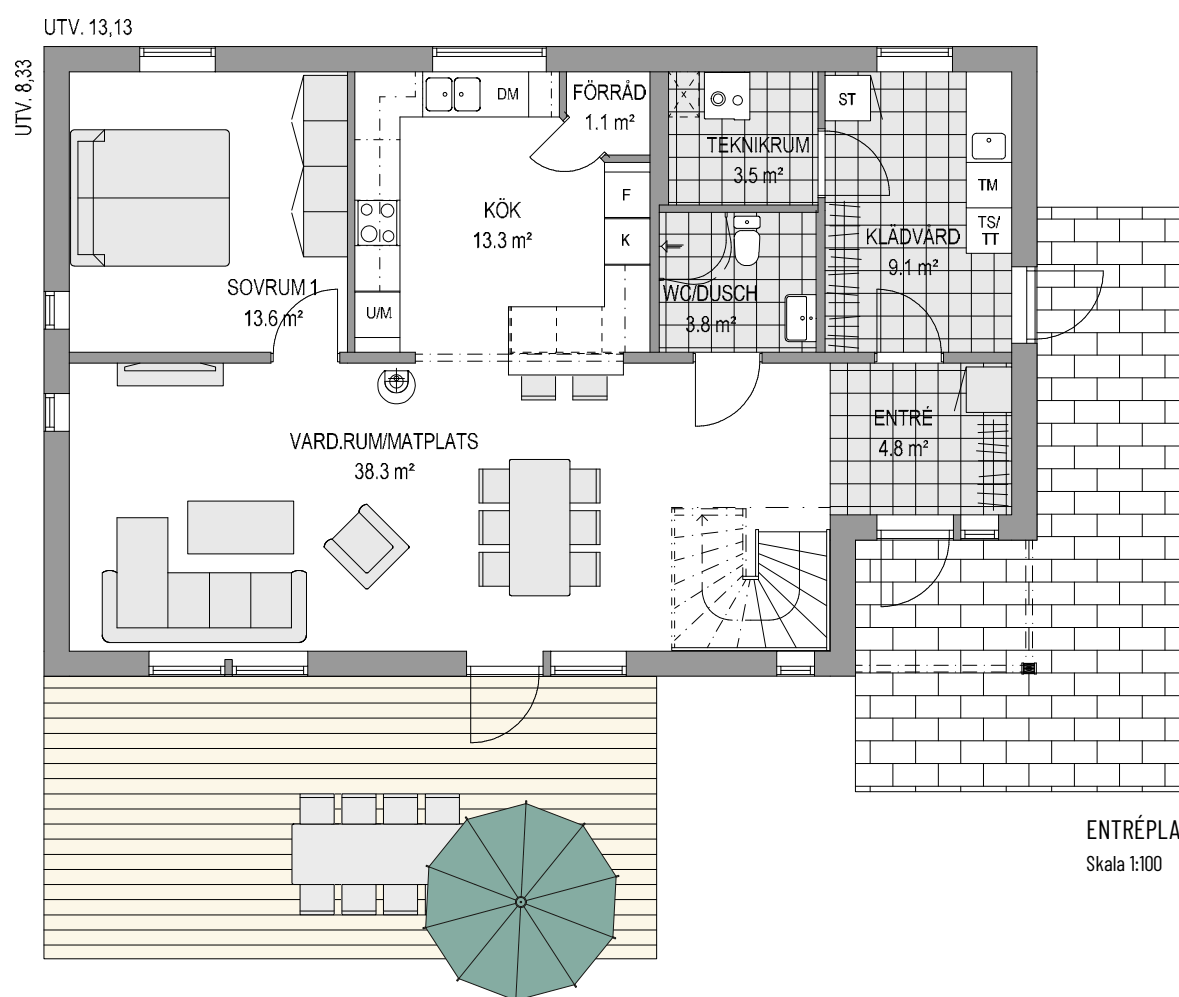

ENTRÉPLAN
Skala 1:100

