


Kärlek

Villa Örsvik

Stor härlig balkong. Familjens privata del på nedre plan.

Slutningshus | 7 rum och kök | Boyta 162 kvm | Byggarea 120 kvm

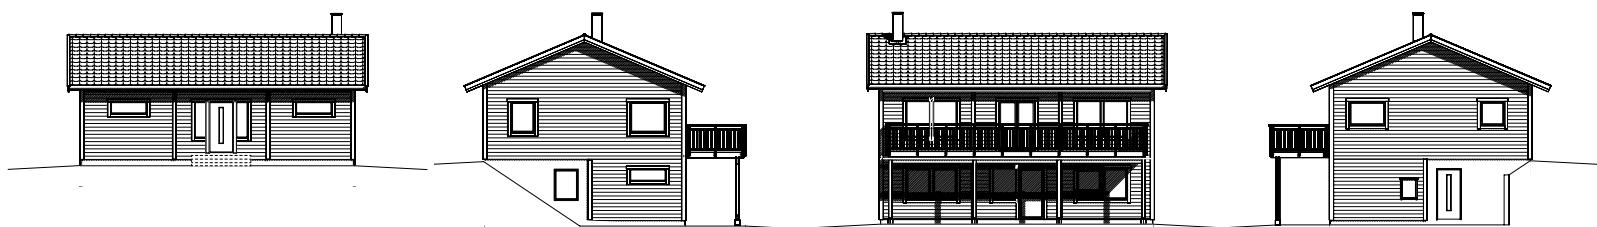

Husfakta.

Hustyp	Slutningshus
Antal rum	7 rum och kök
Antal sovrum	4
Boyta	162 kvm
Entréplan	82 kvm
Överplan	80 kvm
Byggarea	120 kvm
Bygghöjd	6,0 m
Fasad	Stående eller liggande panel
Takutformning	Sadeltak
Taklutning	23°
Ryggåstak	Tillval

