


Kärlek

# Villa Svanhall

Maffig känsla med öppet tillnock. Härligt ljusinsläpp.


1-plan eller 1,5-plan | 7 rum och kök | Boyta 168 kvm | Byggarea 136 kvm

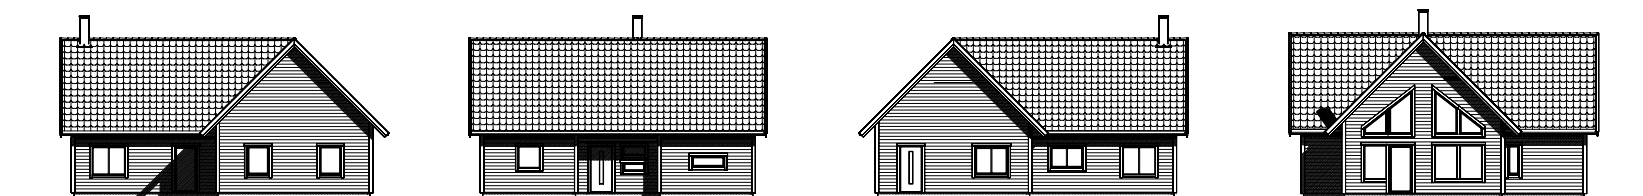

## Husfakta.


Hustyp	1,5-plan
Antal rum	7 rum och kök
Antal sovrum	5
Boyta	168 kvm
Entréplan	115 kvm
Överplan	53 kvm
Byggarea	136 kvm
Bygghöjd	3,6 m
Nockhöjd	7,2 m
Fasad	Stående eller liggande panel
Takutformning	Sadeltak
Taklutning	45°
Ryggåstak	Standard

# 1,5-plan

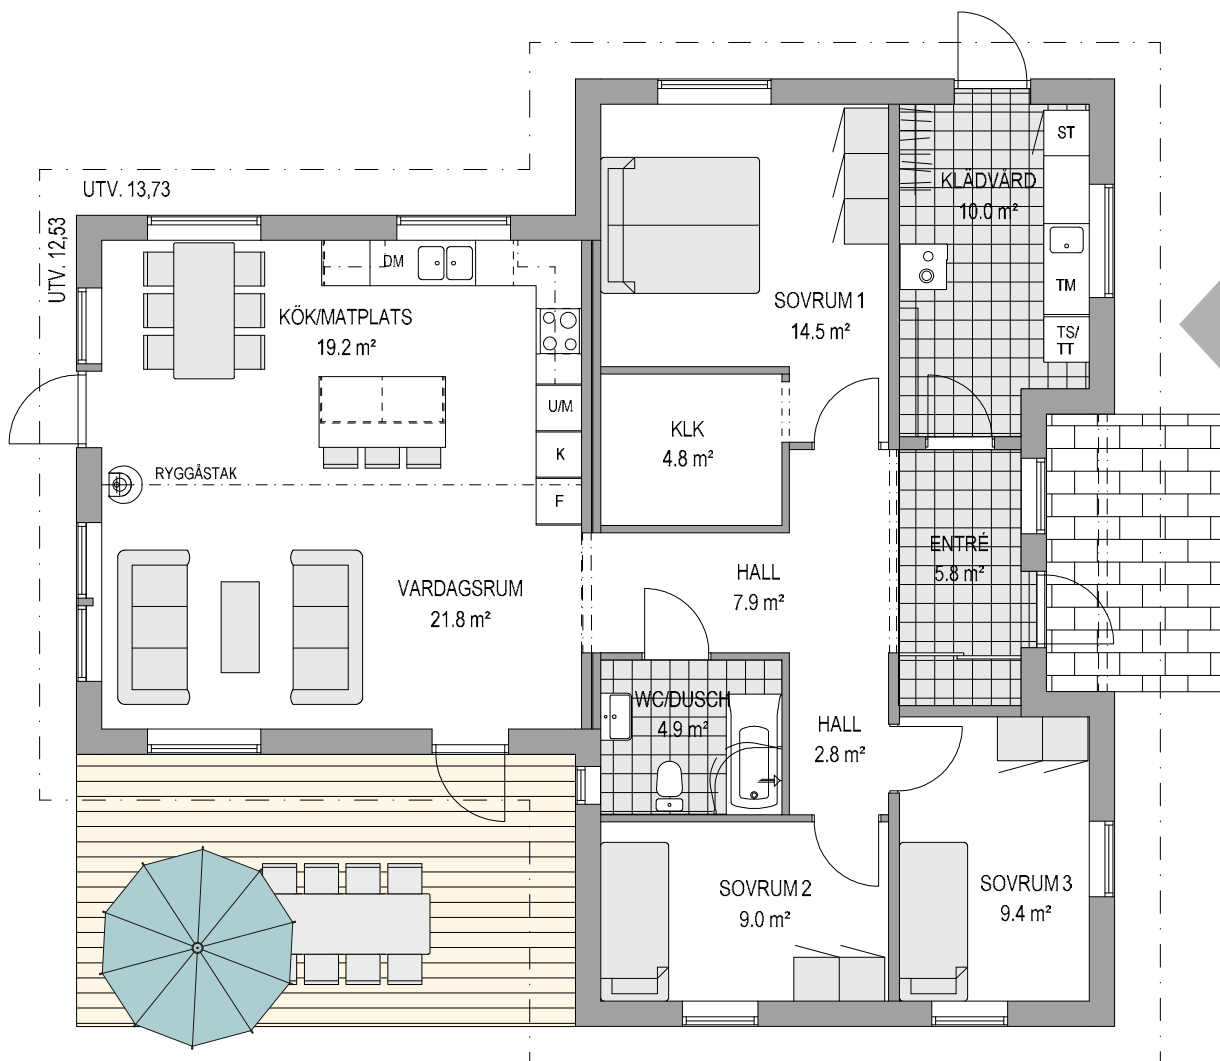

Vid 1,5-plan placeras trappan vid klädkammaren.

ENTRÉPLAN  
Skala 1:100

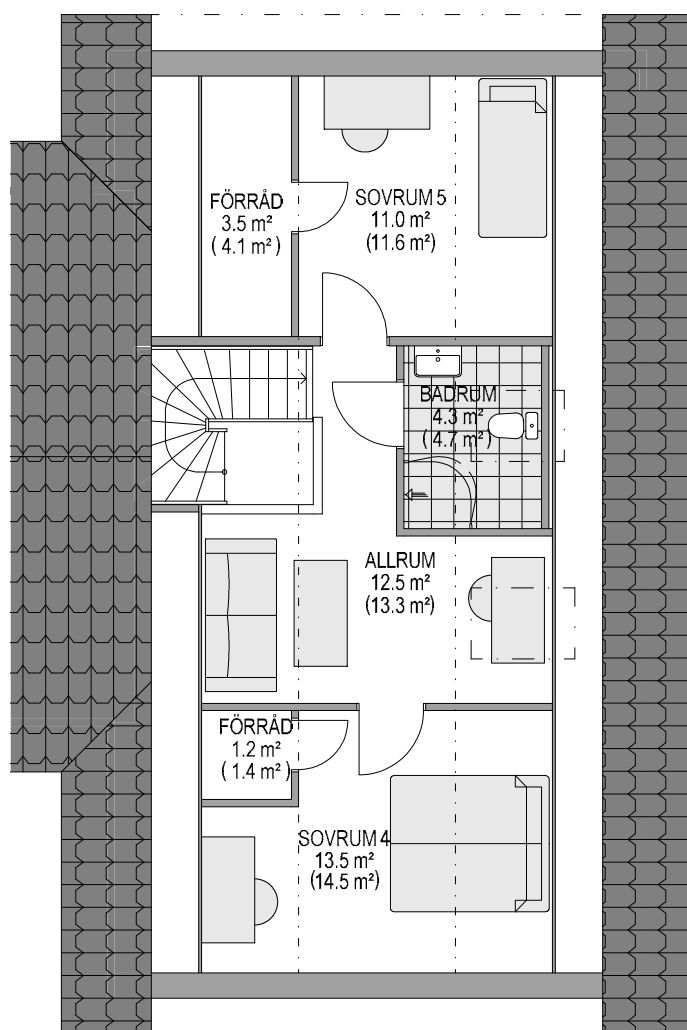

Går att köpa både som 1-plans och 1,5-planshus.

ÖVERPLAN