


Kärlek

Villa Hållö


Härligt ljusinsläpp. Familjens privata del på övre plan.

1,5-plan | 5 rum och kök | Boyta 172 kvm | Byggarea 118 kvm

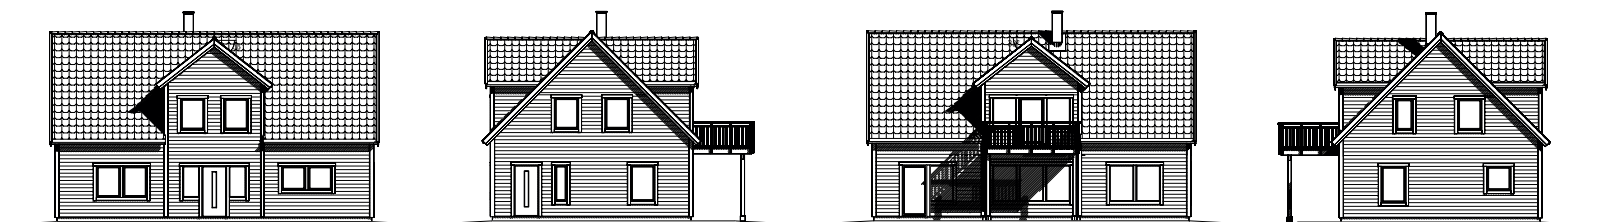


Husfakta.

Hustyp	1,5-plan
Antal rum	5 rum och kök
Antal sovrum	3
Boyta	172 kvm
Entréplan	96 kvm
Överplan	76 kvm
Byggarea	118 kvm
Bygghöjd	3,6 m (vid kupa 6,0 m)
Nockhöjd	7,8 m
Fasad	Stående eller liggande panel
Takutformning	Sadeltak
Taklutning	45°

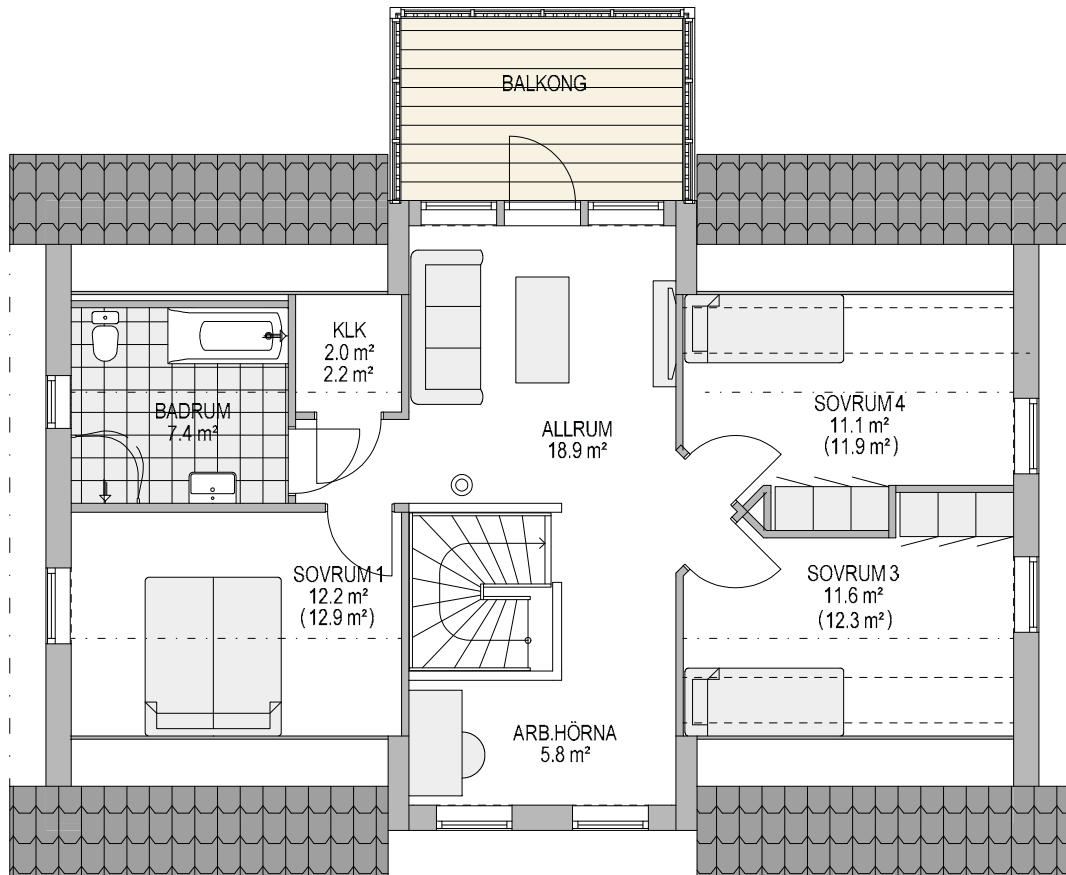


ÖVERPLAN

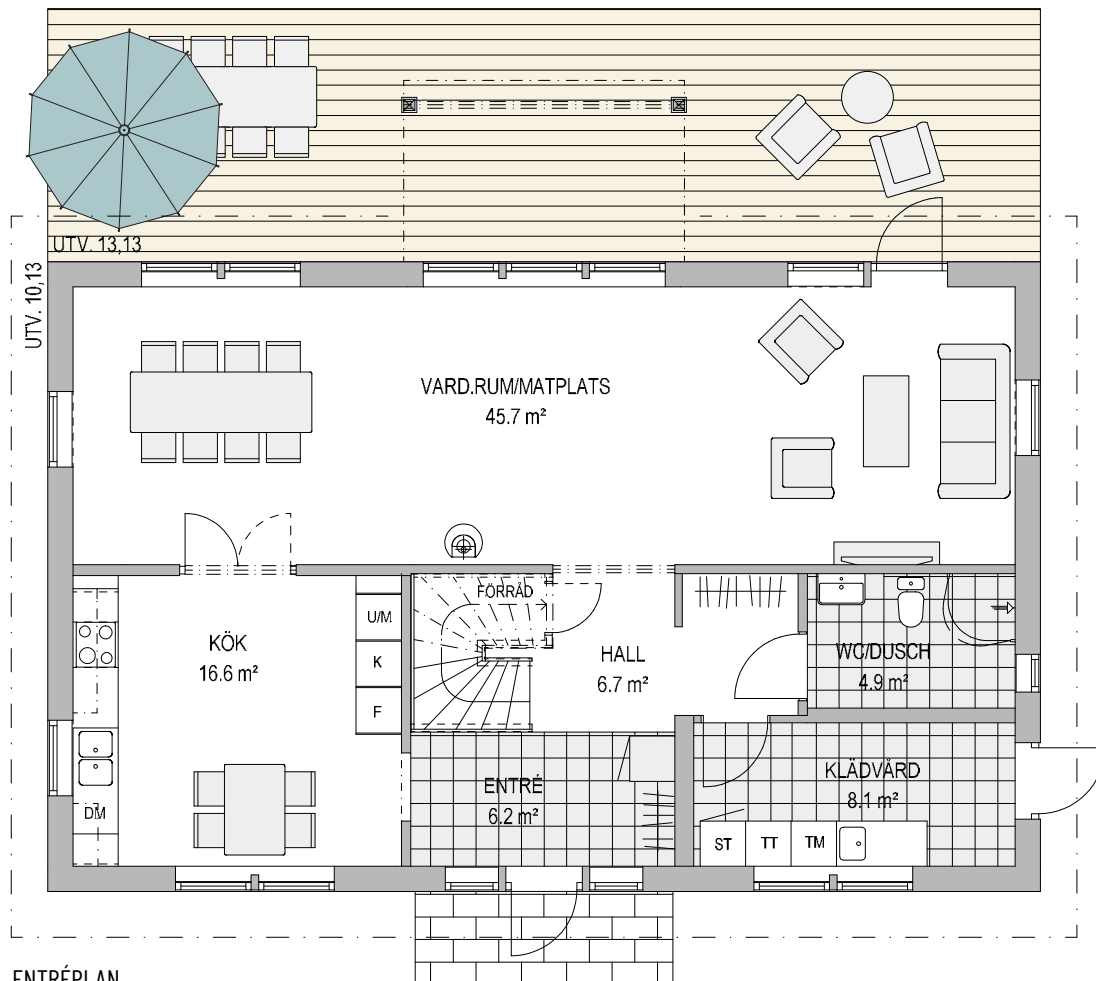

ENTRÉPLAN

Skala 1:100

Tillval - Glasveranda.

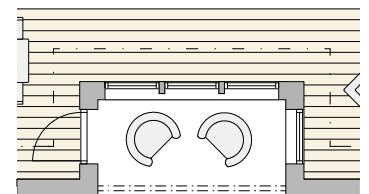

Tillval - Entréveranda med plåttak.

