


Kärlek

Villa Älvsåker


Lättplacerat & funktionellt. Stora sovrum.

Sluttningshus | 5 rum och kök | Boyta 152 kvm | Byggarea 88 kvm

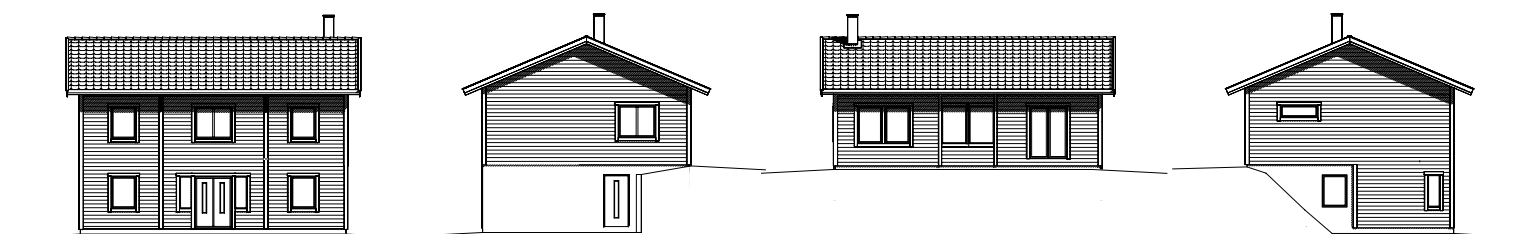


Husfakta.

Hustyp	Sluttningshus
Antal rum	5 rum och kök
Antal sovrum	3
Boyta	152 kvm
Entréplan	75 kvm
Överplan	77 kvm
Byggarea	88 kvm
Bygghöjd	6,0 m
Nockhöjd	7,8 m
Fasad	Stående eller liggande panel
Takutformning	Sadeltak
Taklutning	23°
Ryggåstak	Tillval

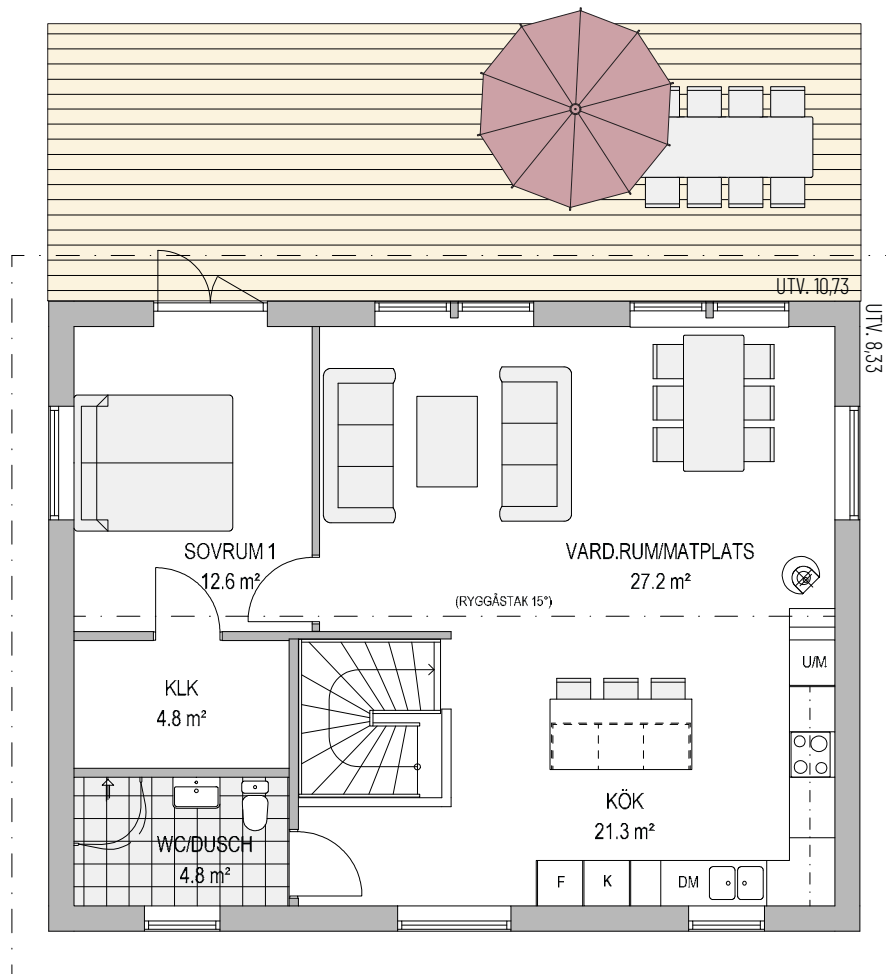

ÖVERPLAN

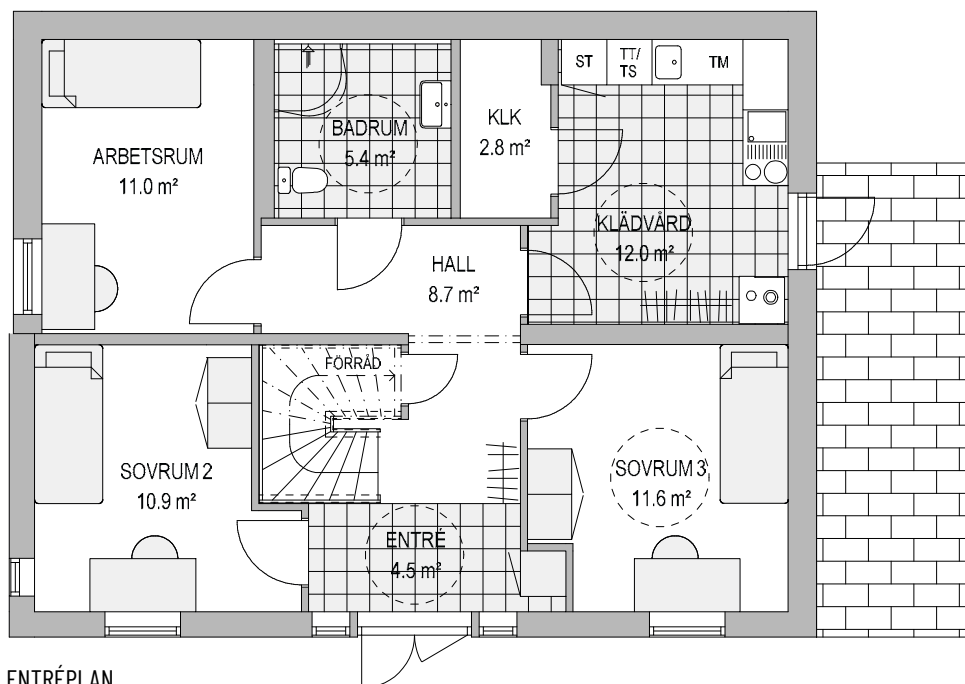

ENTRÉPLAN
Skala 1:100