


Favorit

Villa Hällevik


Ljust & rymligt. Generösa glaspartier. Ryggåstak.

1-plan | 6 rum och kök | Boyta 150 kvm | Byggarea 172 kvm

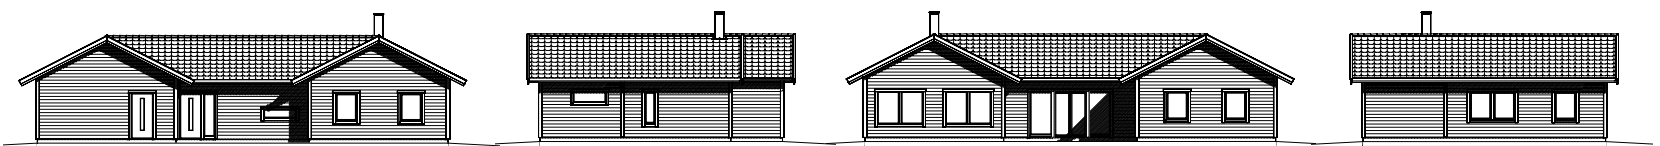


Husfakta.

Hustyp	1-plan
Antal rum	6 rum och kök
Antal sovrum	4
Boyta	150 kvm
Byggarea	172 kvm
Bygghöjd	3,2 m
Nockhöjd	4,9 m
Fasad	Stående eller liggande panel
Takutformning	Sadeltak
Taklutning	27°
Ryggåstak	Standard

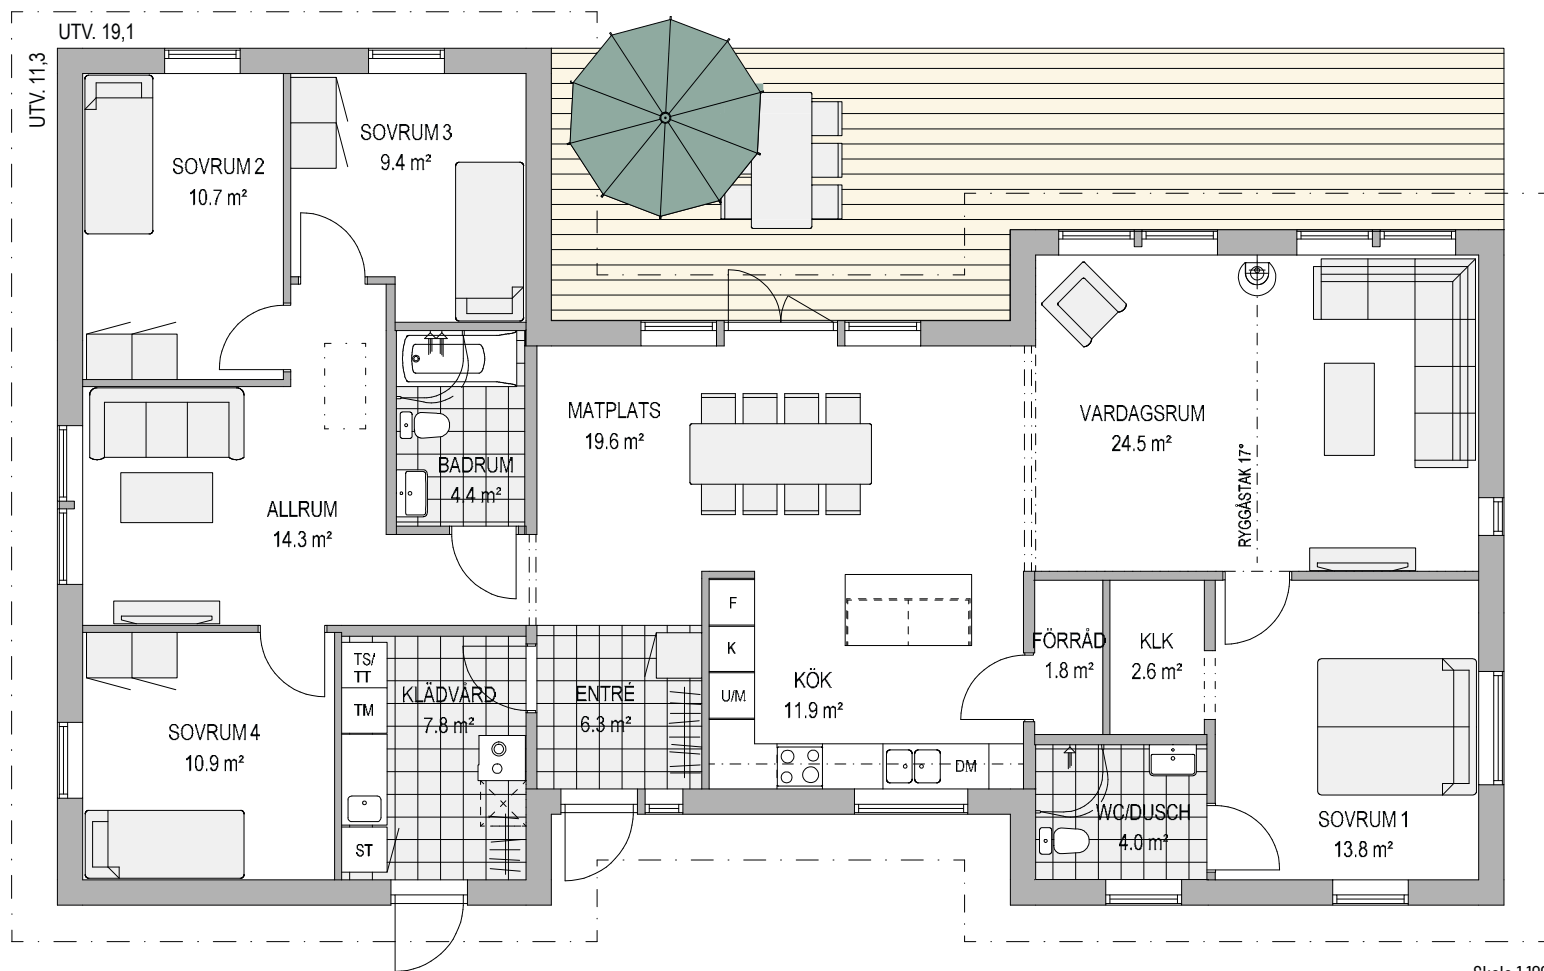

Skala 1:100

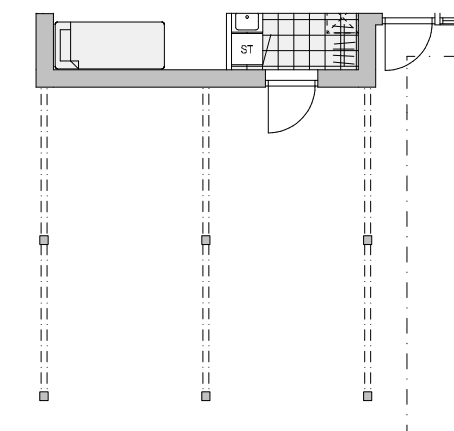

Tillval - Sammanbyggd carport för två bilar.

Favorit

Våra Favorithem har fasta planlösningar och ett noga utvalt materialsortiment från kända varumärken, men som samtidigt är tillräckligt stort så att du kan sätta din personliga prägel på huset. Allt för att kunna erbjuda dig hus med hög kvalitet och till ett fördelaktigt pris.

Kärlek

Favorithem kan även köpas som ett Kärleksfullt hem där du kan göra personliga anpassningar i planlösningar och välja bland ännu fler materialval. Kontakta din lokala säljare.