


Kärlek

Villa Ugglarp

Öppen planlösning & varm karaktär. Ryggåstak som tillval.

1-plan | 3 rum och kök | Boyta 106 kvm | Byggarea 125 kvm

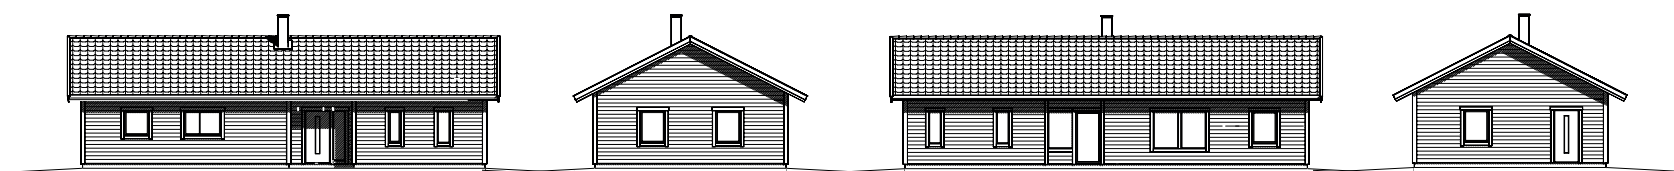

Husfakta.

Hustyp	1-plan
Antal rum	3 rum och kök
Antal sovrum	2
Boyta	106 kvm
Byggarea	125 kvm
Bygghöjd	3,2 m
Nockhöjd	5,2 m
Fasad	Stående eller liggande panel
Takutformning	Sadeltak
Taklutning	27°
Ryggåstak	Tillval

