

ILLUSTRATIONSKARTA

0 100 200 m



Skytteskogen

tidvis vatten
dagvattendamm

lokalgata

gc-väg

bostäder

lokalgata

gc-väg

förskola

bostäder

ledningsområde

lek

åkerholme

förskola

lokalgata

bostäder

lokalgata

öppen mark

bostäder


tidvis vatten
dagvattendamm

skog

Eventuell framtida vägsträckning av förbindelse
mellan Värmlingevägen och väg 1314

VÄRLINGE
9.3

Thor Heijkskjöld
arkitekt SAR/MSA
Plan och Arkitektur i Malmö AB

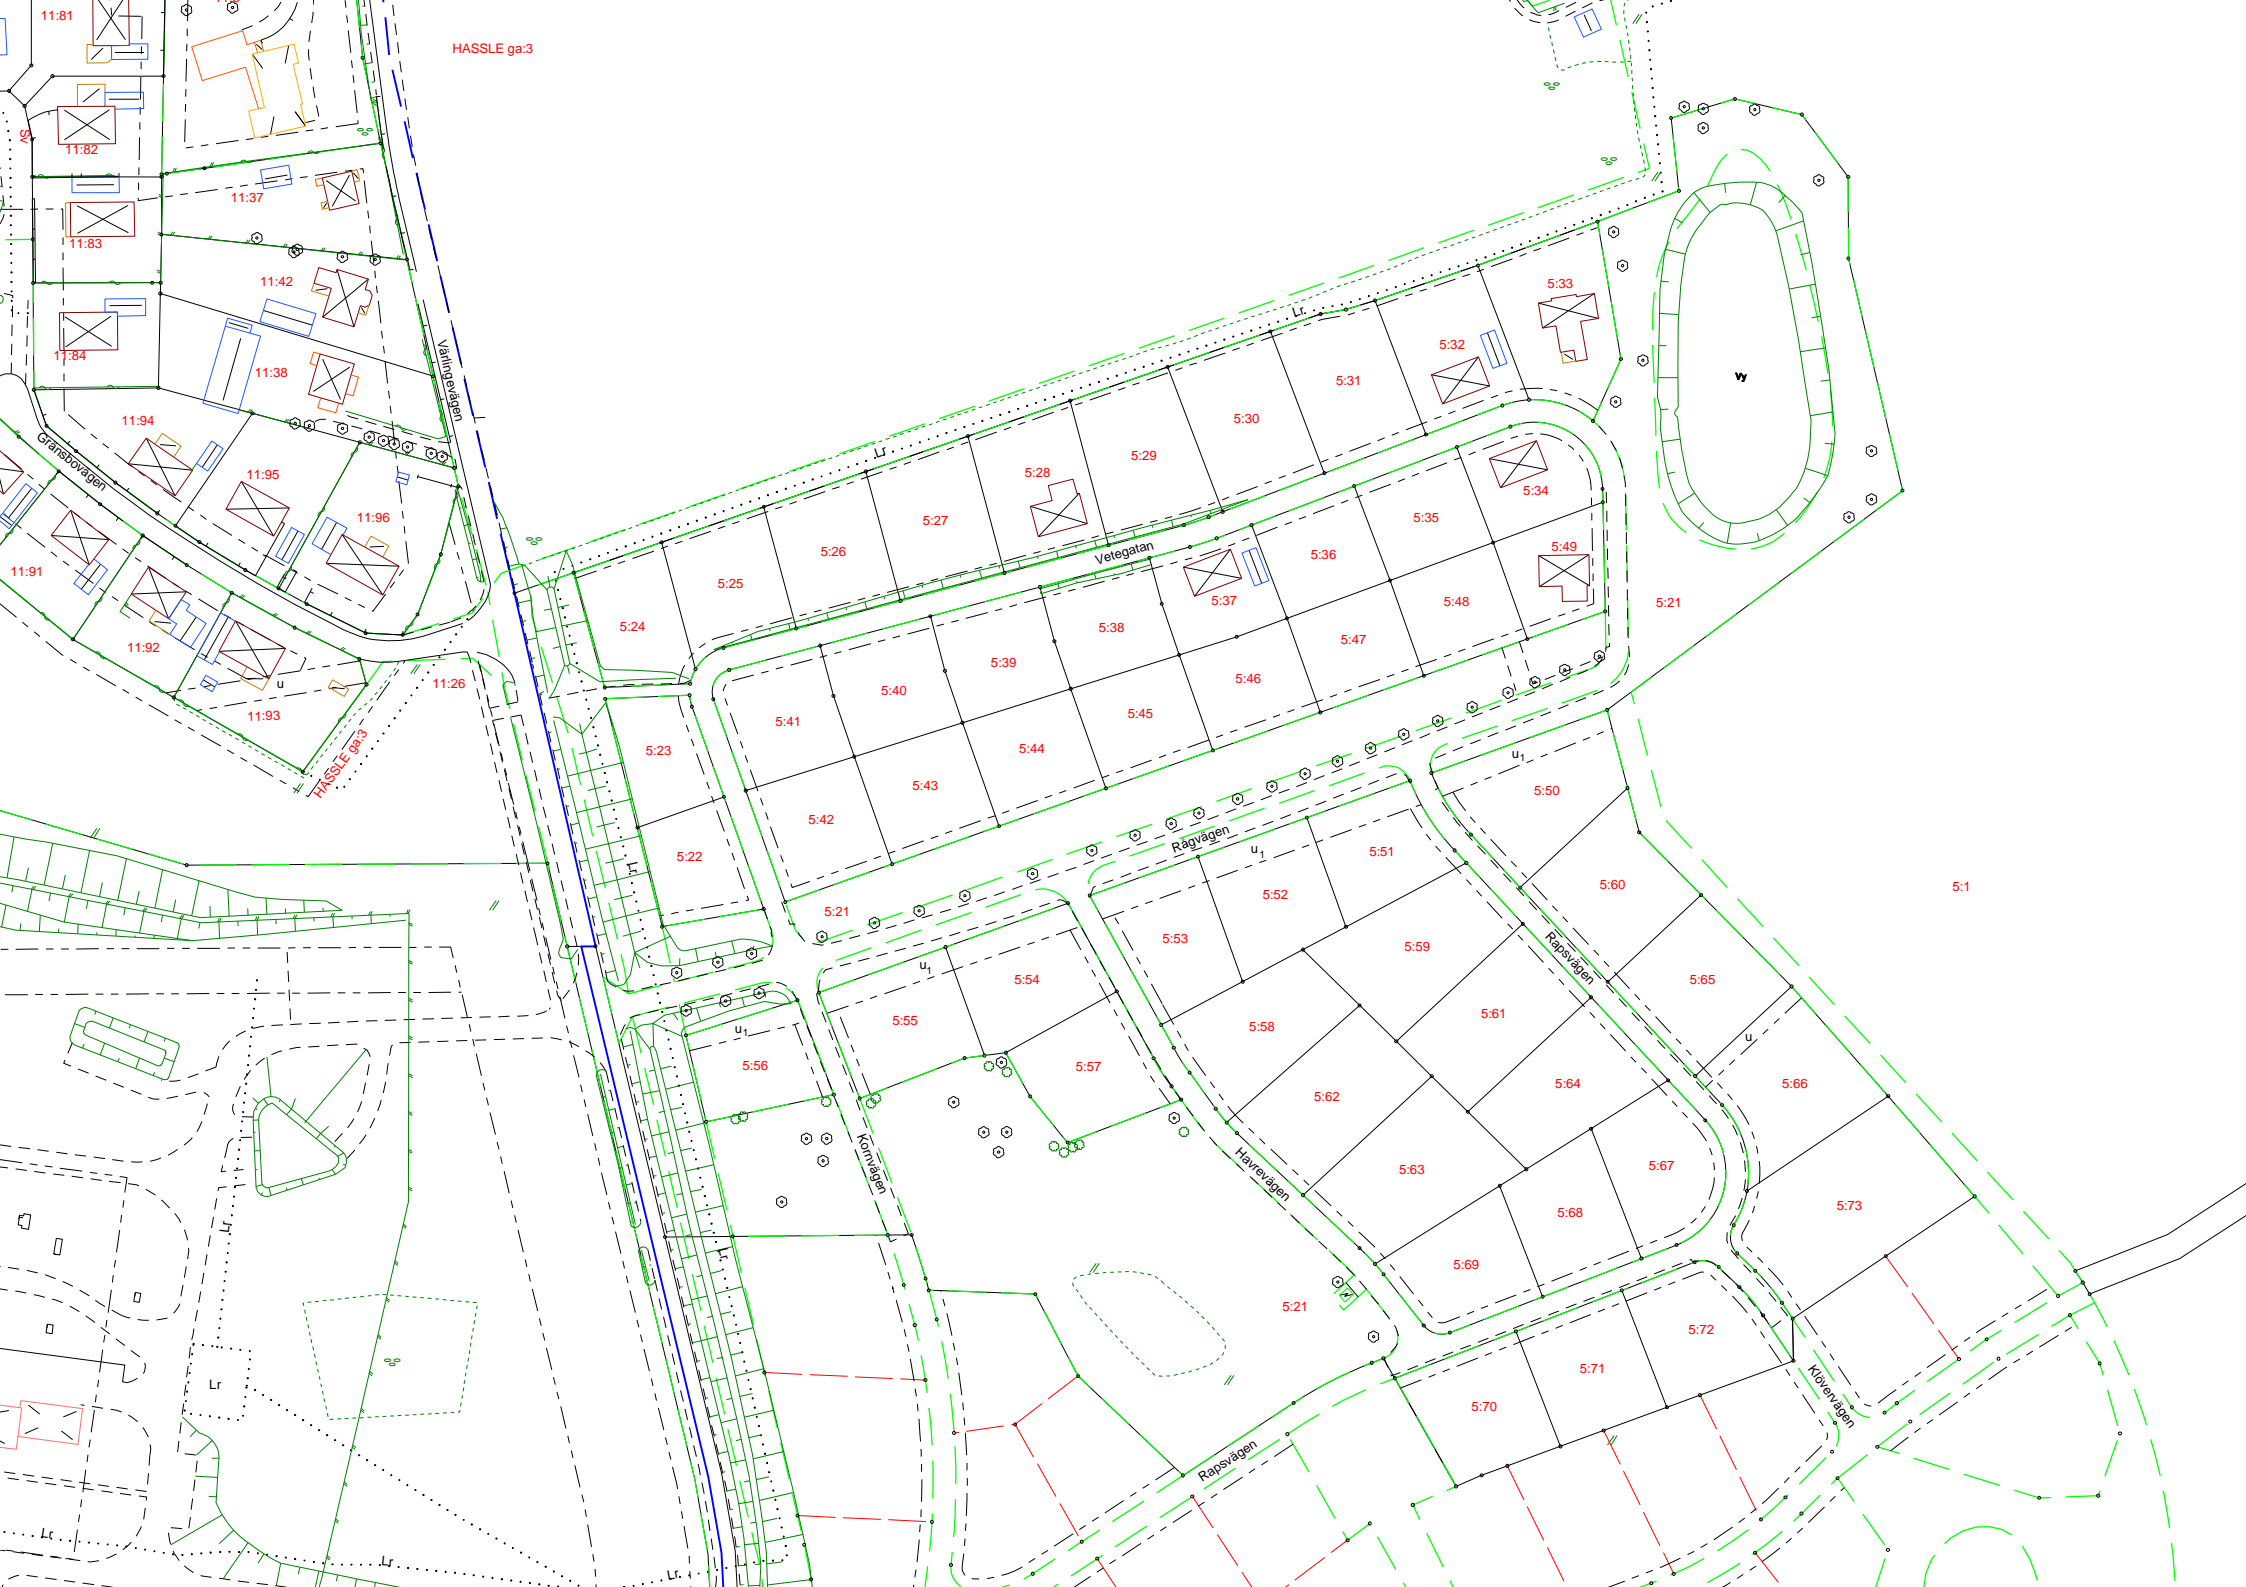

HASSLE ga:3

Västervägen

Gransföräsen

HASSLE ga:3

Velegatan

Rågvägen

Kungälvägen

Havrevägen

Råpsvägen

Körsvägen

11:81
11:82
11:83
11:37
11:42
11:38
11:84
11:94
11:95
11:96
11:91
11:92
11:93
11:26

5:24
5:25
5:26
5:27
5:28
5:29
5:30
5:31
5:32
5:33
5:34
5:35
5:36
5:37
5:38
5:39
5:40
5:41
5:42
5:43
5:44
5:45
5:46
5:47
5:48
5:49
5:21
5:22
5:23
5:21
5:21
5:21

5:50
5:51
5:52
5:53
5:54
5:55
5:56
5:57
5:58
5:59
5:60
5:61
5:62
5:63
5:64
5:65
5:66
5:67
5:68
5:69
5:70
5:71
5:72
5:73

5:1