


SJÖTORP

SKALA 1:100

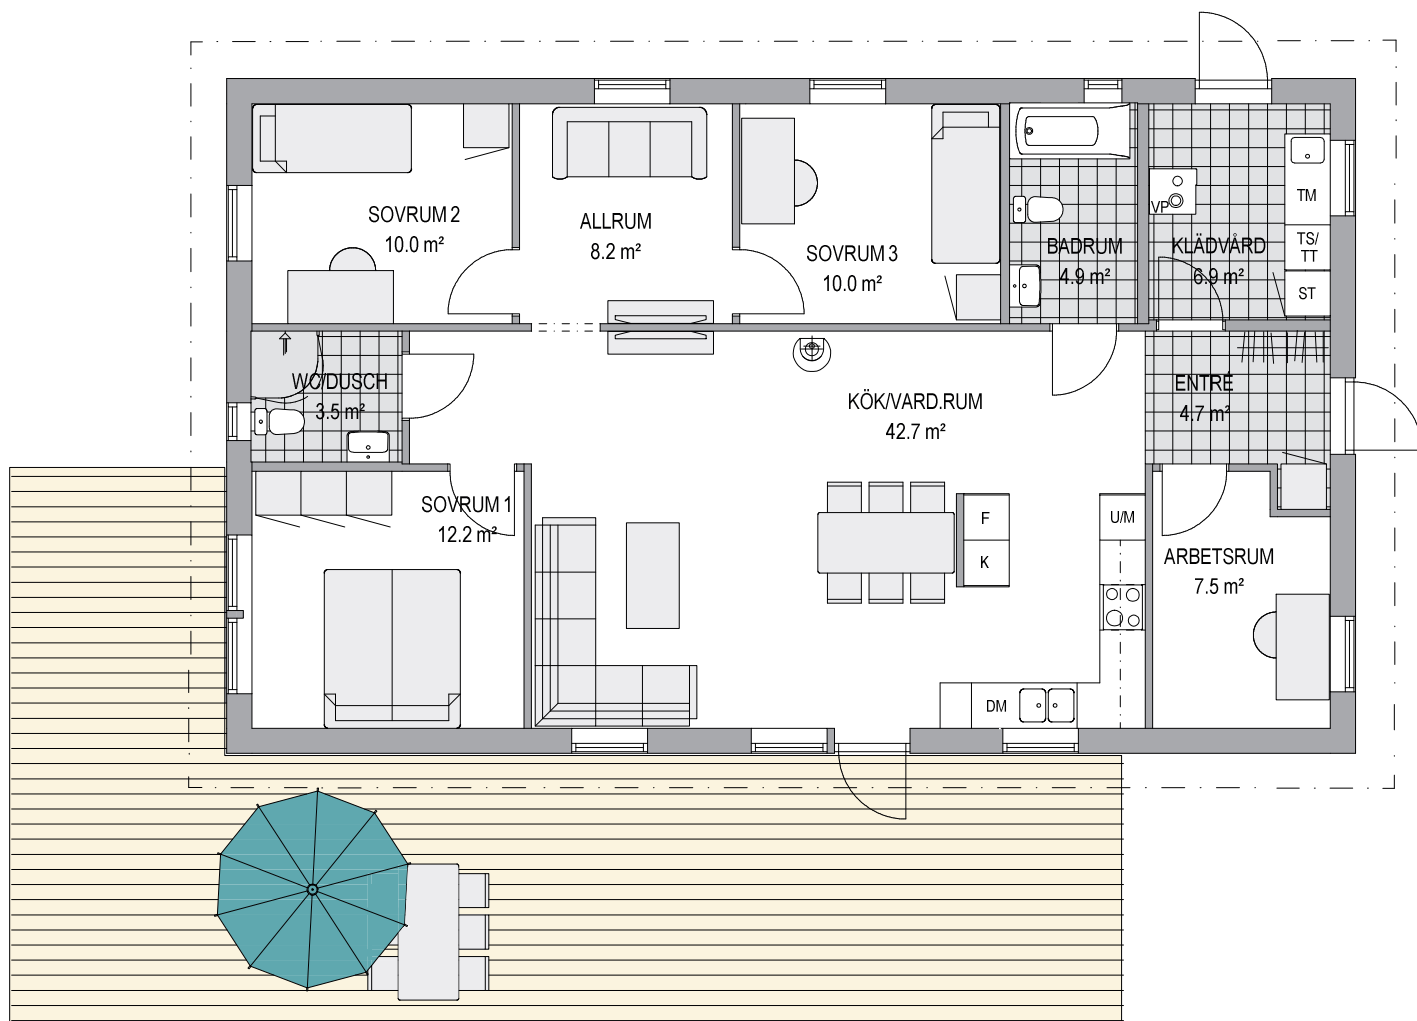

ENTRÉPLAN

BYGGAREA	BRUTTOAREA	BOAREA
133.3 m ²	133.3 m ²	117.8 m ²

BYGGAREA	MED VERANDA
140.0 m ²	

a.hus

ETT FÖRETAG I DEROMEGRUPPEN